



päätytolppa 1:2

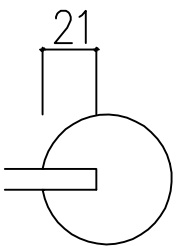


Sivukiinnitteinen kaidetolppa GB100

tolpan korkeus = 1250mm
lasin korkeus = 1061mm


Huom. kulmatolpan mitoitus on
poikkeuksellinen

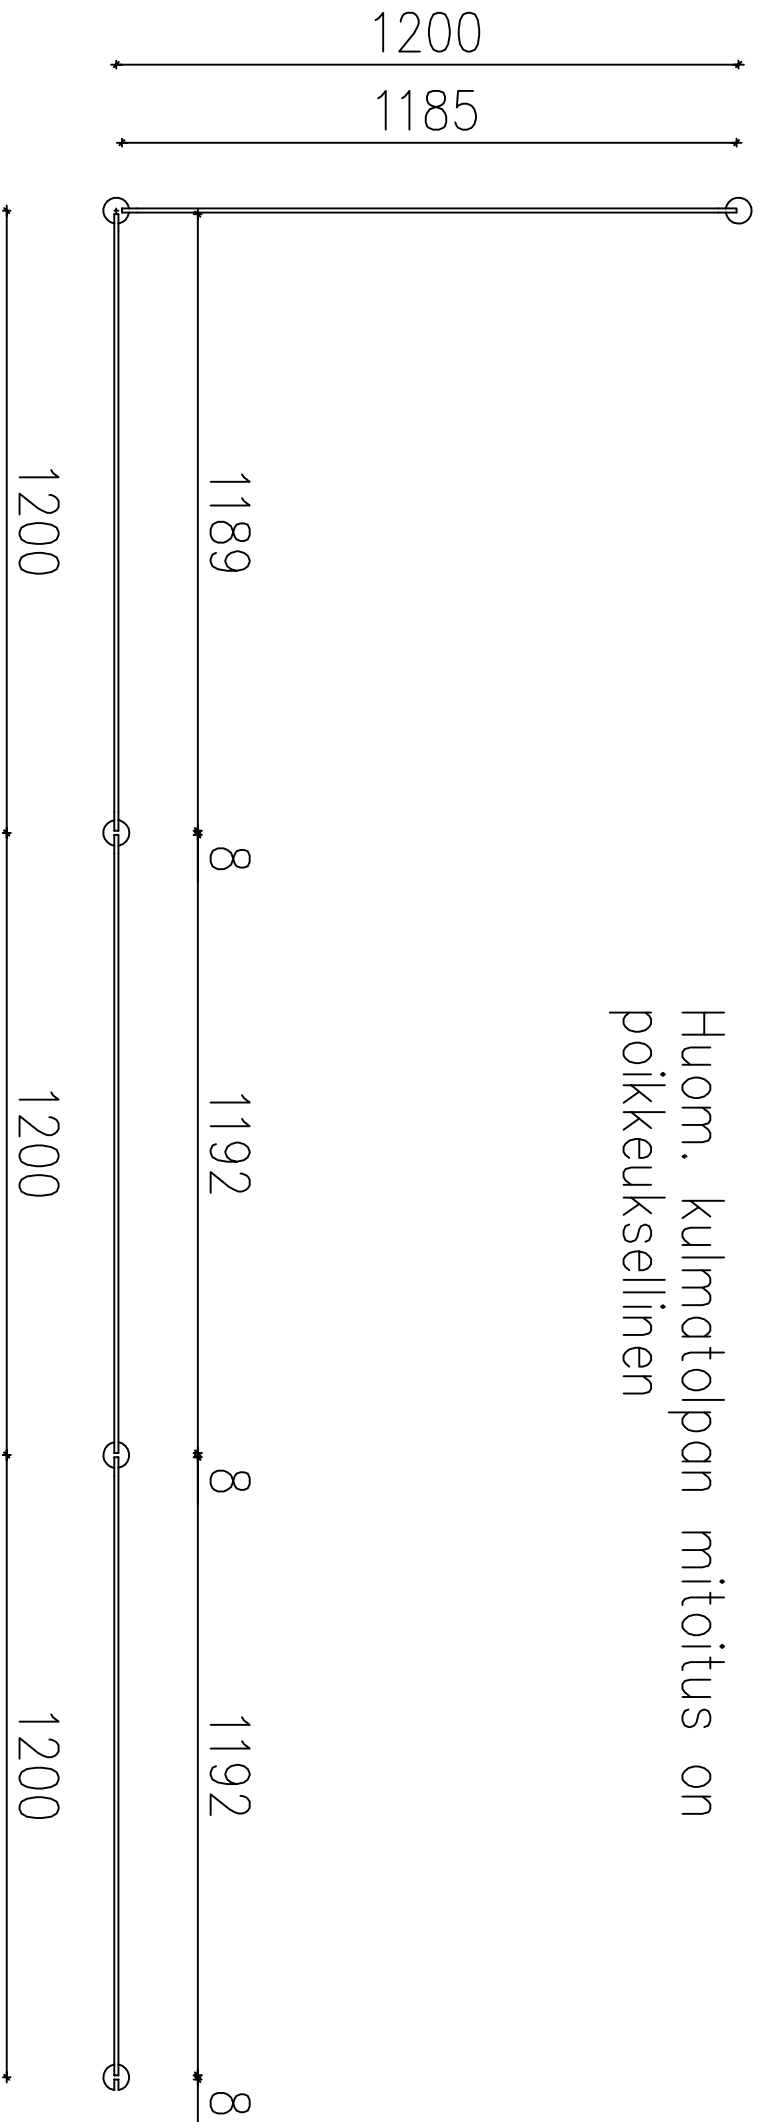

kulmatolppa 1:2

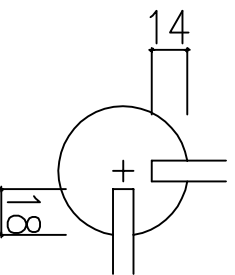

keskitolppa 1:2

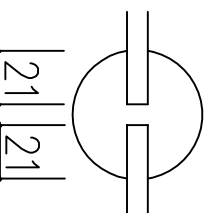

päiväys 10.5.2021

SOLVER OY
Mustionkatu 8, 20750 Turku
puh. 044 5545 986 soliver@soliver.fi
koodi

Alumiinitolpat

piirustuksen sisältö
Lasien mitoitus
mittakaava 1:20

tekijä

piirtäjä

työno
000 000 000 000

piir.no
000 000 000 000

muutos
000 000 000 000

